

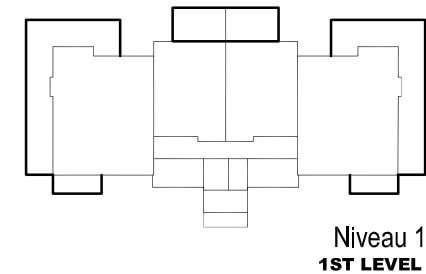
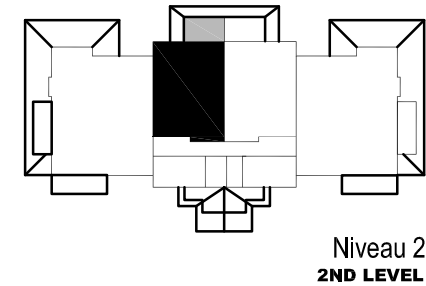
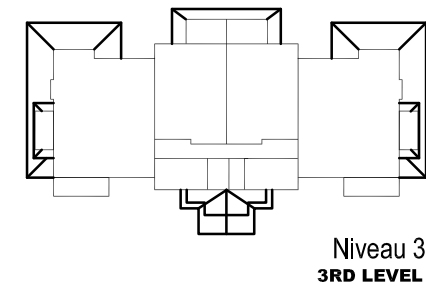


Plans clé
KEY PLANS

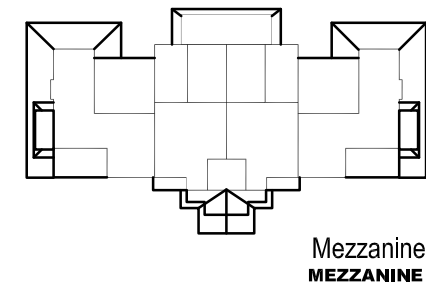

- ① ENTRÉE
4'-6" x 9'-6"
- ② SALLE À MANGER
12'-6" x 9'-11"
- ③ SALON
12'-6" x 12'-8"
- ④ CHAMBRE
10'-6" x 10'-6"
- ⑤ CUISINE
8'-0" x 9'-6"
- ⑥ SALLE DE BAIN
10'-6" x 5'-6"
- ⑦ SALLE DE LAVAGE
8'-0" x 2'-11"
- ⑧ DEN
10'-6" x 9'-4"
- ⑨ BALCON
13'-8" x 8'-4"

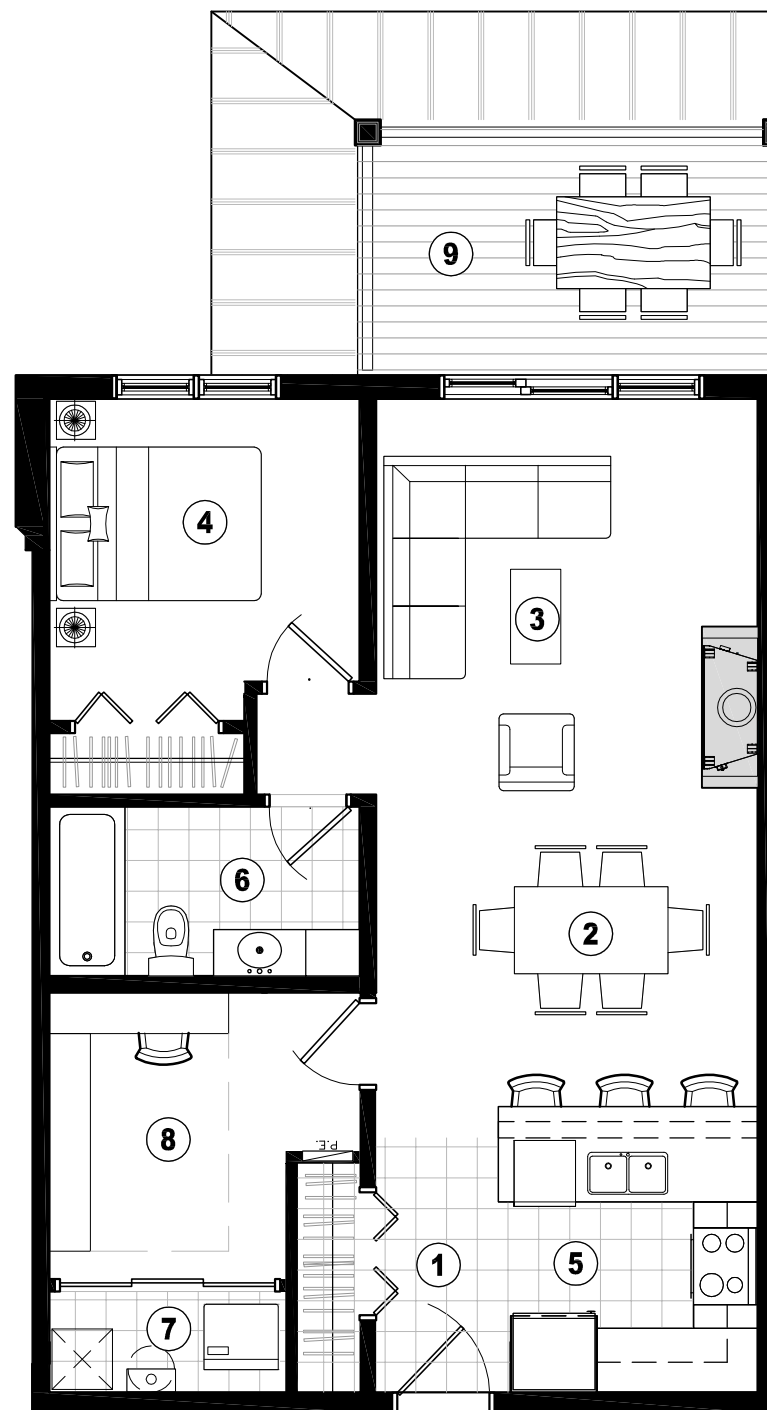

LE PROMOTEUR SE RÉSERVE LE DROIT DE FAIRE DES MODIFICATIONS QU'IL JUGE NÉCESSAIRES. LES DIMENSIONS ET SUPERFICIES INDICQUÉES SUR CES PLANS SONT À TITRE INFORMATIF SEULEMENT. LES DIMENSIONS ET SUPERFICIES "TEL QUE CONSTRUIT" PEUVENT VARIER DE CELLES INDICQUÉES. LES DIMENSIONS LINÉAIRES INDICQUÉES SUR LES PLANS SONT CALCULÉES D'UN MUR INTÉRIEUR À UN AUTRE MUR INTÉRIEUR. LES SUPERFICIES INDICQUÉES SONT BASÉES SUR DES CALCULS ARCHITECTURAUX STANDARDS.

THE DEVELOPER RESERVES THE RIGHT TO MAKE ANY MODIFICATIONS THAT THE DEVELOPER DEEMS NECESSARY. ALL DIMENSIONS AND AREAS SHOWN ON THESE PLANS ARE APPROXIMATE. "AS BUILT" DIMENSIONS AND AREAS MAY VARY FROM THOSE SHOWN. THE LINEAR DIMENSIONS SHOWN INDICATE DISTANCES FROM INTERIOR WALL TO INTERIOR WALL. THE AREAS SHOWN ARE BASED ON STANDARD ARCHITECTURAL CALCULATION.

No. d'appartement
APARTMENT NUMBER
S-202

Superficie vendable (p.c.)
BOMA AREA (sq.f.) 742

Superficie vendable (m2)
AREA (m2) 69

Superficie extérieure (p.c.)
EXTERIOR AREA (sq.f.) 114

Superficie extérieure (m2)
EXTERIOR AREA (m2) 10.5

Superficie totale (p.c.)
TOTAL AREA (sq.f.) 856

Superficie totale (m2)
TOTAL AREA (m2) 79.5

Type et modèle
MODEL NUMBER B1a
1 chambre



Échelle/Scale
1:75

PHASE DATE D'ÉMISSION:
BLOC B Bâtiment 07 2014-05-01