


Plans clé
KEY PLANS




LE PROMOTEUR SE RÉSERVE LE DROIT DE FAIRE DES MODIFICATIONS QU'IL JUGE NÉCESSAIRES. LES DIMENSIONS ET SUPERFICIES INDICQUÉES SUR CES PLANS SONT À TITRE INFORMATIF SEULEMENT. LES DIMENSIONS ET SUPERFICIES "TEL QUE CONSTRUIT" PEUVENT VARIER DE CELLES INDICQUÉES. LES DIMENSIONS LINÉAIRES INDICQUÉES SUR LES PLANS SONT CALCULÉES D'UN MUR INTÉRIEUR À UN AUTRE MUR INTÉRIEUR. LES SUPERFICIES INDICQUÉES SONT BASÉES SUR DES CALCULS ARCHITECTURAUX STANDARDS.


THE DEVELOPER RESERVES THE RIGHT TO MAKE ANY MODIFICATIONS THAT THE DEVELOPER DEEMS NECESSARY. ALL DIMENSIONS AND AREAS SHOWN ON THESE PLANS ARE APPROXIMATE. "AS BUILT" DIMENSIONS AND AREAS MAY VARY FROM THOSE SHOWN. THE LINEAR DIMENSIONS SHOWN INDICATE DISTANCES FROM INTERIOR WALL TO INTERIOR WALL. THE AREAS SHOWN ARE BASED ON STANDARD ARCHITECTURAL CALCULATION.

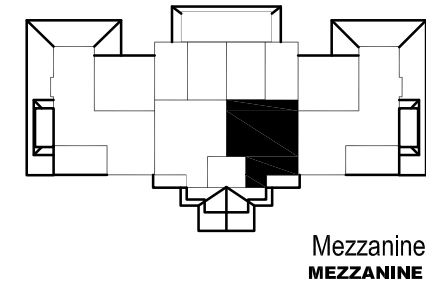


Mezzanine
MEZZANINE

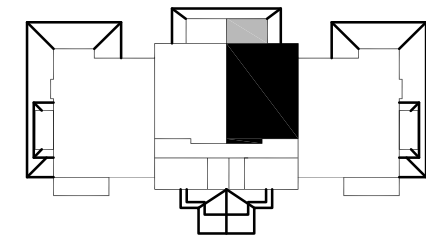

Niveau 3
3RD LEVEL

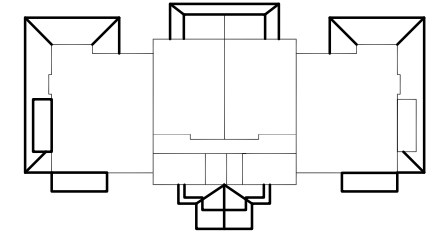

Niveau 2
2ND LEVEL

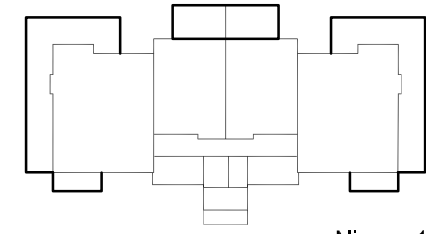

Niveau 1
1ST LEVEL

S-303

- 0 ENTRÉE
11'-4" x 9'-6"
- 1 CUISINE
8'-0" x 9'-6"
- 2 SALLE À MANGER
12'-6" x 9'-11"
- 3 SALON
12'-6" x 12'-8"
- 4 CHAMBRE
10'-6" x 11'-1"
- 5 SALLE DE BAIN
10'-6" x 5'-3"
- 6 SALLE DE LAVAGE
10'-7" x 2'-11"
- 7 BALCON
13'-8" x 8'-4"
- 8 RANGEMENT
3'-9" x 9'-5"

S-303 mezz

- 1 CHAMBRE
15'-7" x 18'-1"
- 2 SALLE DE BAIN
10'-11" x 11'-5"
- 3 COIN BUREAU
5'-11" x 13'-6"
- 4 SAUNA
5'-1" x 5'-10"
- 5 WALK-IN
6'-0" x 3'-3"

No. d'appartement
APARTMENT NUMBER

S-303 & S-303 MEZZ

Superficie vendable (p.c.)
BOMA AREA (sq.f.)

1250

Superficie vendable (m2)
AREA (m2)

116.2

Superficie extérieure (p.c.)
EXTERIOR AREA (sq.f.)

114

Superficie extérieure (m2)
EXTERIOR AREA (m2)

10.5

Superficie totale (p.c.)
TOTAL AREA (sq.f.)


1364

Superficie totale (m2)
TOTAL AREA (m2)

126.7


Type et modèle
MODEL NUMBER

B3 & B3 mezz-inv
2 chambres

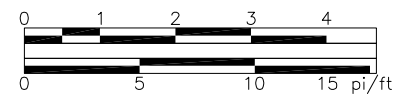


Échelle/Scale
1:75

PHASE DATE D'ÉMISSION:
BLOC B Bâtiment 7 2014-05-01

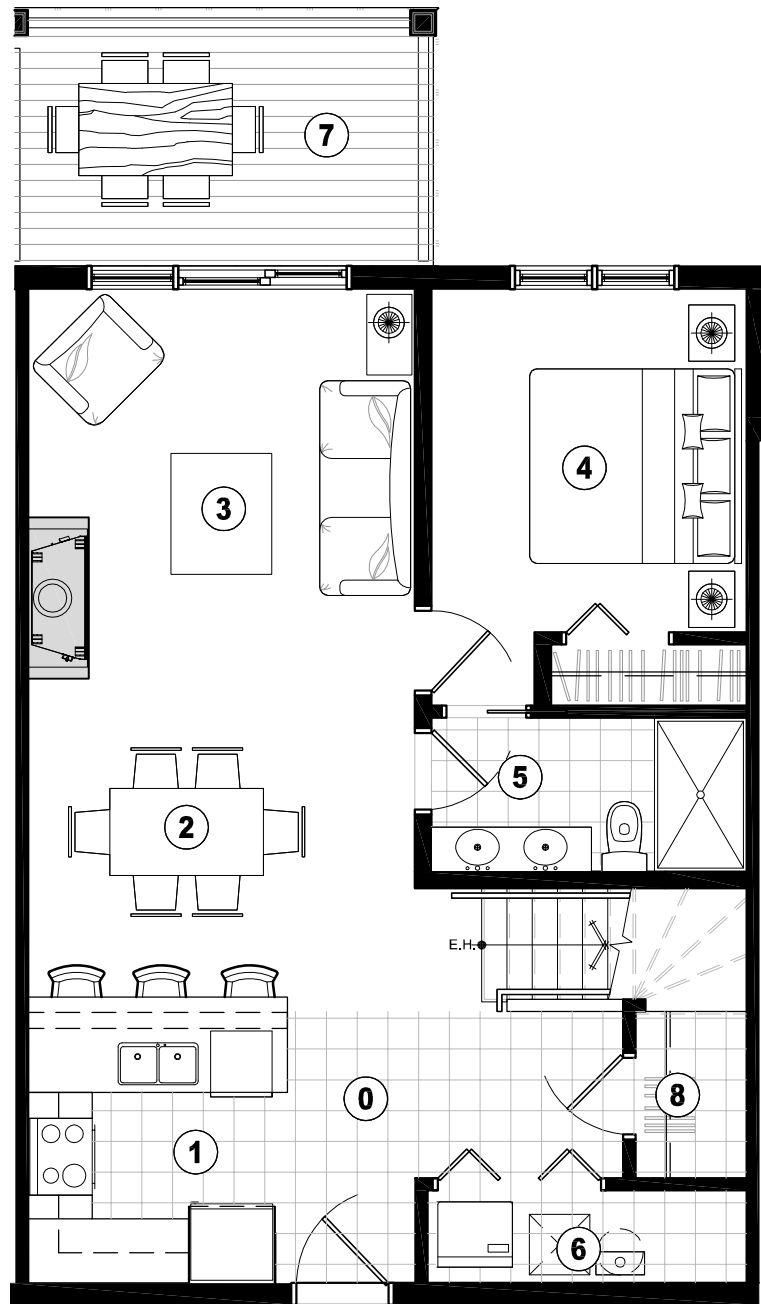

S-303

Club des Cantons, Resort & Spa

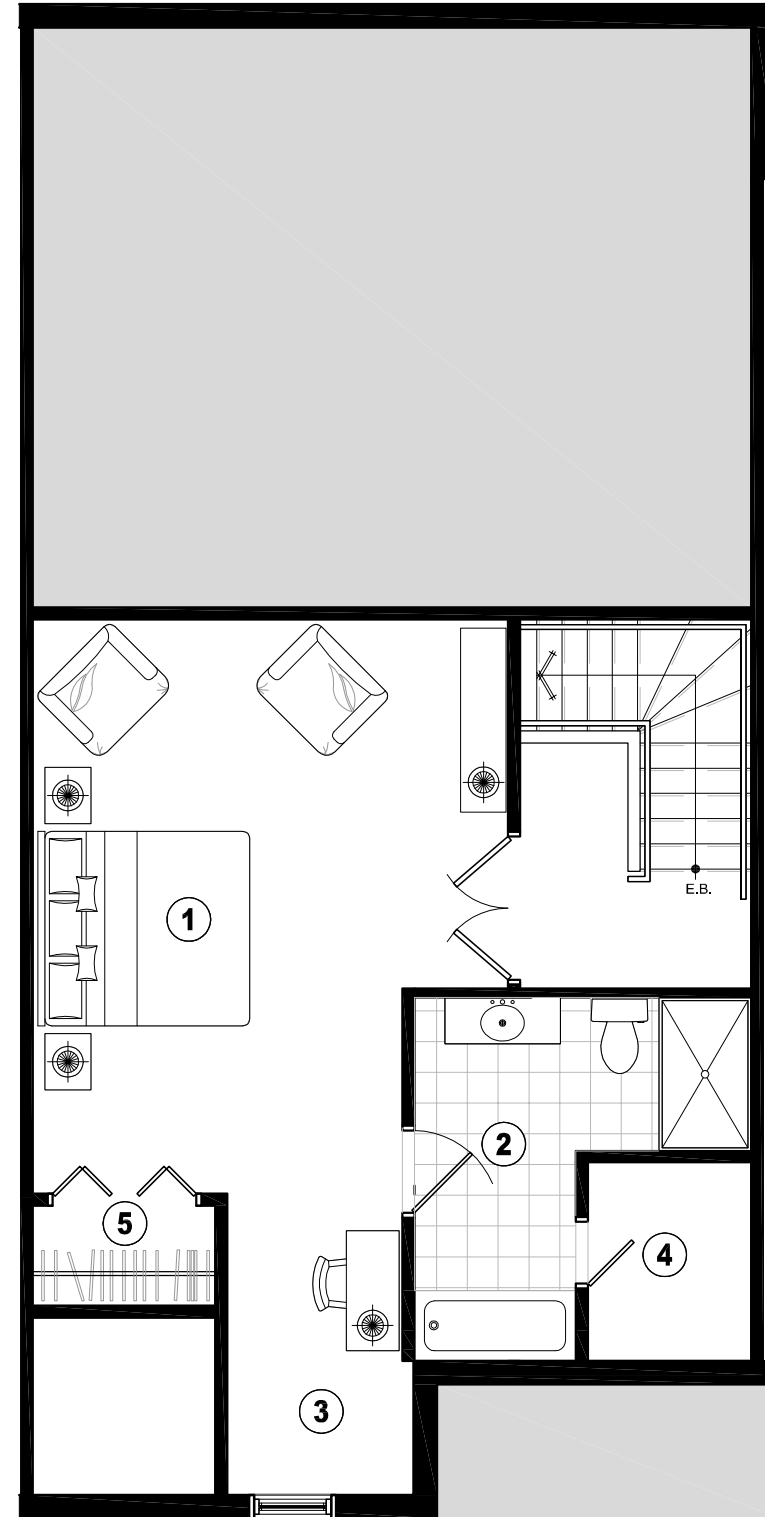

S-303 mezz

Résidences Savage, Bromont, Québec